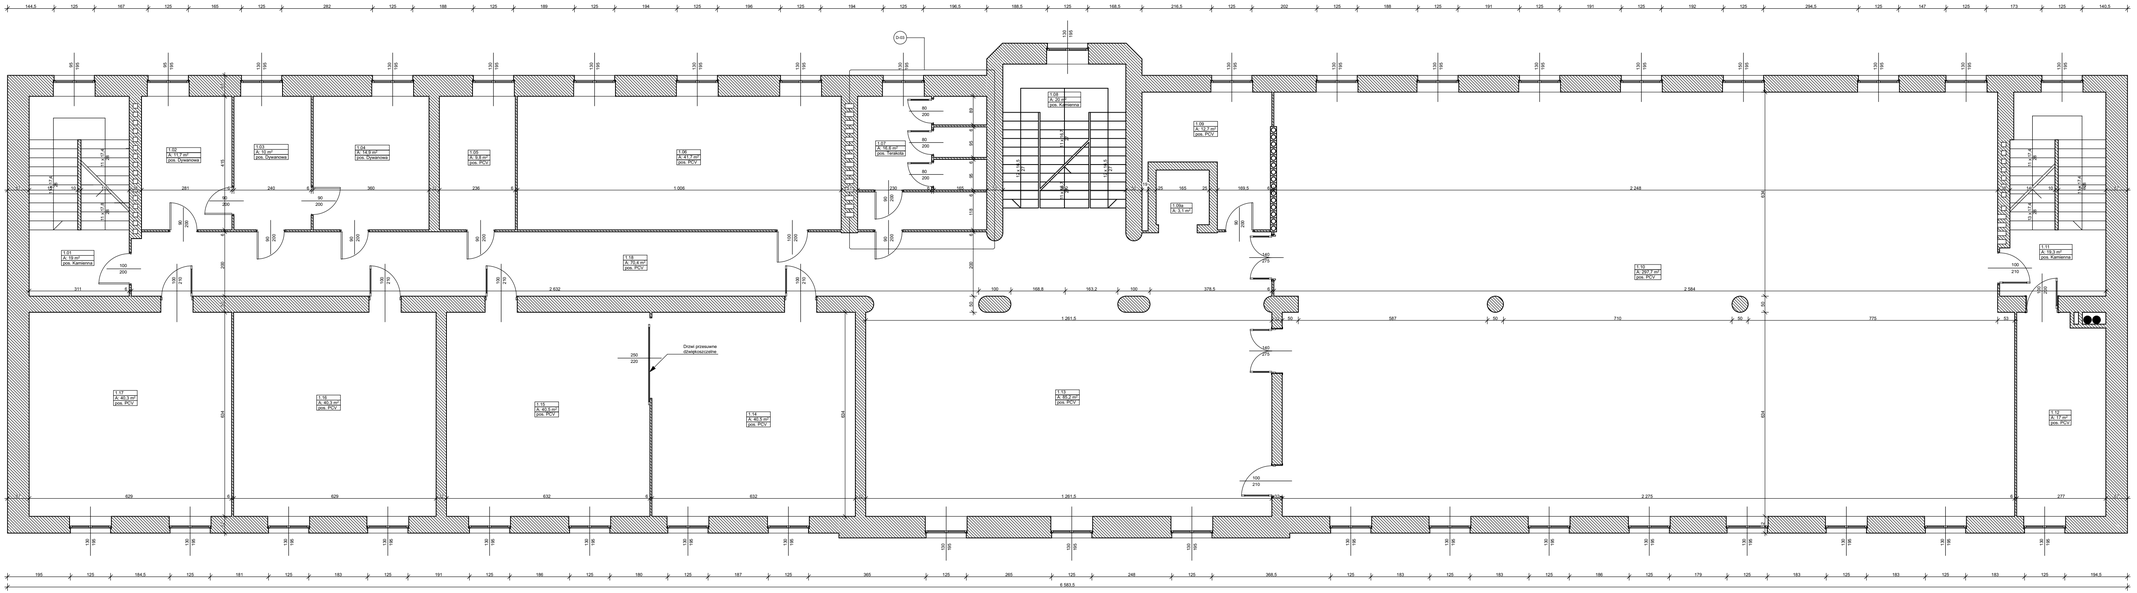

UWAGA!

Wszystkie wymiary, rzędne należy sprawdzić na budowie, a w przypadku wystąpienia różnic, projektowany układ należy dostosować do stanu istniejącego, zachowując zasady zawarte w projekcie.

Wszystkie użyte materiały muszą posiadać niezbędne atesty dopuszczające do stosowania w budownictwie.

INWESTOR:	PWSZ Kalisz 62-800 Kalisz, ul. Nowy Świat 4
NAZWA ZADANIA:	**Inwentaryzacja pomieszczeń dla potrzeb robót remontowych**
ADRES:	62-800 Kalisz, ul. Nowy Świat 4,

	Imię i nazwisko:	Specjalność:	Nr uprawnień:	Podpis:
Projektant:	mgr inż. **K. KRAWA**	konstr. budowl.	UAN/0366/07/95	

NAZWA RYSUNKU:	**Rzut piętra**			NR RYS. **03**
BRANŻA: **BUDOWLANA**	FAZA: **PW**	SKALA: **1:100**	DATA: **IV 2017**	