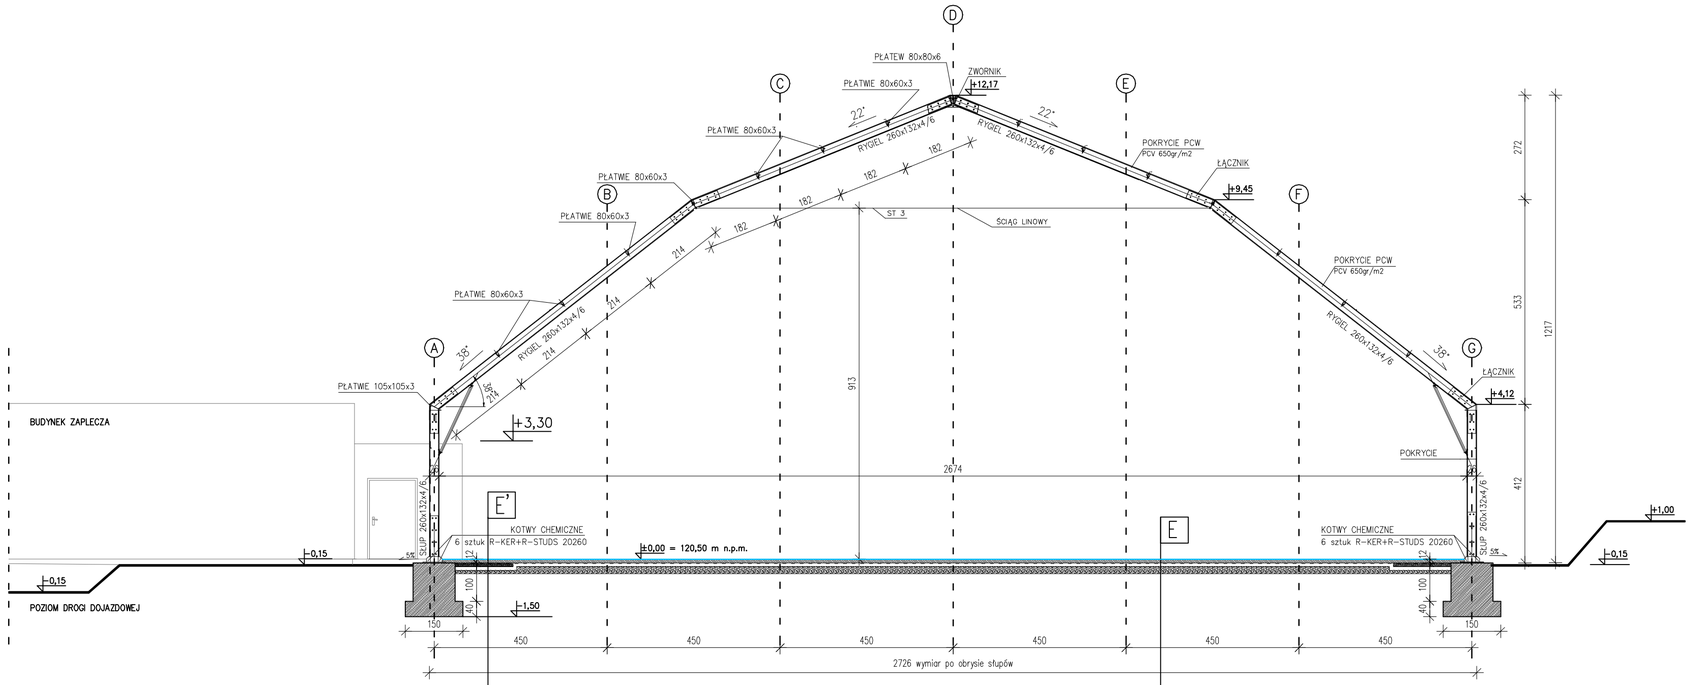


| |
|---|
| nawierzchnia akrylowa wielowarstwowa |
| warstwa zwięzająco–amortyzująca 4 mm |
| beton C20/25 12 cm zbrojony siatką 10 x 10 cm śr. 10 mm |
| 2x folia PE 0,3 mm |
| styropian EPS 200–036 10 cm – obwodowo szer. pasma 150 cm |
| papa termozgrzewalna w osnonie poliestrowej 4 mm |
| podbeton z betonu gęstoplastycznego C16/20 10 cm |
| podsypka piaskowo–żwirowa 5 cm |
| grunt rodzimy |

| |
|---|
| nawierzchnia akrylowa wielowarstwowa |
| warstwa zwięzająco–amortyzująca 4 mm |
| beton C20/25 12 cm zbrojony siatką 10 x 10 cm śr. 10 mm |
| 2x folia PE 0,3 mm |
| podbeton z betonu gęstoplastycznego C16/20 10 cm |
| podsypka piaskowo–żwirowa 18 cm |
| grunt rodzimy |

PRAWA AUTORSKIE ZASTRZEŻONE
WG USTAWY O PRAWIE AUTORSKIM I PRAWACH POKREWNYCH
Dz.U. Nr 90 poz. 631 z 2006r.

BAU
BIURO ANALIZ ARCHITEKTONICZNYCH I URBANISTYCZNYCH
KRYSTIAN KINASTOWSKI
62-800 KALISZ·ALEJA WOLNOŚCI 17· NIP:618-188-00-24· www.baau.pl

obiekt:
BUDOWA ZADASZONEGO KORTU TENISOWEGO
WRAZ Z BOISKIEM WIELOFUNKCYJNYM ORAZ ZAPLECZEM SOCJALNYM

inwestor:
PWSZ im. Prezydenta Stanisława Wojciechowskiego w Kaliszu
62-800 KALISZ, UL. NOWY ŚWIAT 4

ades inwestycji:
KALISZ, UL. POZNAŃSKA 201-205, DZ. NR 1/12

projektował:
mgr inż. arch. KRYSTIAN KINASTOWSKI
Upr. Nr WP-OIA/OKK/UpB/1/2011
w specjalności architektonicznej

sprawdził:
mgr inż. arch. WOJCIECH GUBAŁA
Upr. UAN 7342-71/91
w specjalności architektonicznej

projektował:
mgr inż. TOMASZ ŁUCZAK
Upr. LOD.2147/POOK/13
w specjalności konstrukcyjno-budowlanej

sprawdził:
mgr inż. KAZIMIERZ GRZELAK
Upr. UAN.8386/50/85
w specjalności konstrukcyjno-budowlanej

temat rysunku:
PRZEKRÓJ KONSTRUKCJI ZADASZENIA

branża:
ARCHITEKTONICZNO-KONSTRUKCYJNA

| skala: | nr rysunku: | data opracowania: | faza: |
|---|---|---|---|
| 1:100 | AB - 10 | MARZEC 2016 | PROJEKT ARCHITEKTONICZNO-BUDOWLANY |