


PRAWA AUTORSKIE ZASTRZEŻONE
WG USTAWY O PRAWIE AUTORSKIM I PRAWACH POKREWNYCH
Dz.U. Nr 90 poz. 631 z 2006r.

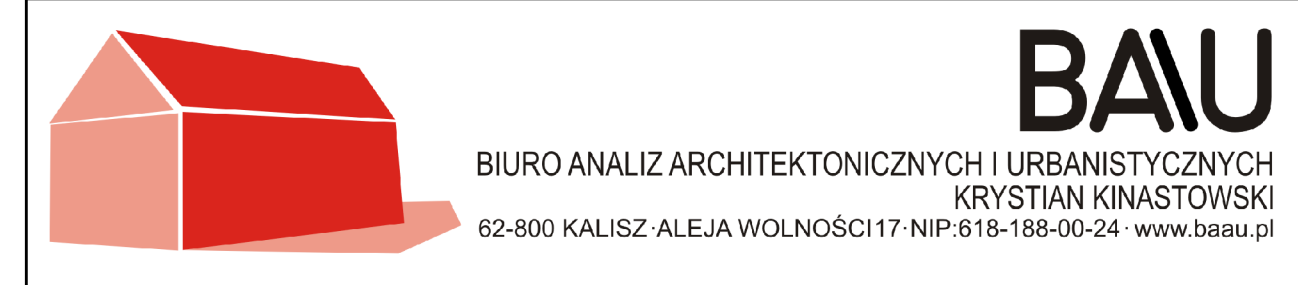

obiekt: BUDOWA ZADASZONEGO KORTU TENISOWEGO
WRAZ Z BOISKIEM WIELOFUNKCYJNYM ORAZ ZAPLECZEM SOCJALNYM

inwestor: PWSZ im. Prezydenta Stanisława Wojciechowskiego w Kaliszu
62-800 KALISZ, UL. NOWY ŚWIAT 4

adres inwestycji: KALISZ, UL. POZNAŃSKA 201-205, DZ. NR 1/12

projektował: mgr inż. arch. KRYSZTIAN KINASTOWSKI
Upr. Nr WP-OIA/OKK/UpB/1/2011
w specjalności architektonicznej

sprawdził: mgr inż. arch. WOJCIECH GUBAŁA
Upr. UAN 7342-71/91
w specjalności architektonicznej

projektował: mgr inż. TOMASZ ŁUCZAK
Upr. LOD.2147/POOK/13
w specjalności konstrukcyjno-budowlanej

sprawdził: mgr inż. KAZIMIERZ GRZELAK
Upr. UAN.8386/50/85
w specjalności konstrukcyjno-budowlanej

temat rysunku: RZUT ZADASZENIA
branża: ARCHITEKTONICZNO-KONSTRUKCYJNA

skala: 1:100
nr rysunku: AB - 5
data opracowania: MARZEC 2016
faza: PROJEKT ARCHITEKTONICZNO-BUDOWLANY